


长治高新区绿电园区一期项目选址方案图

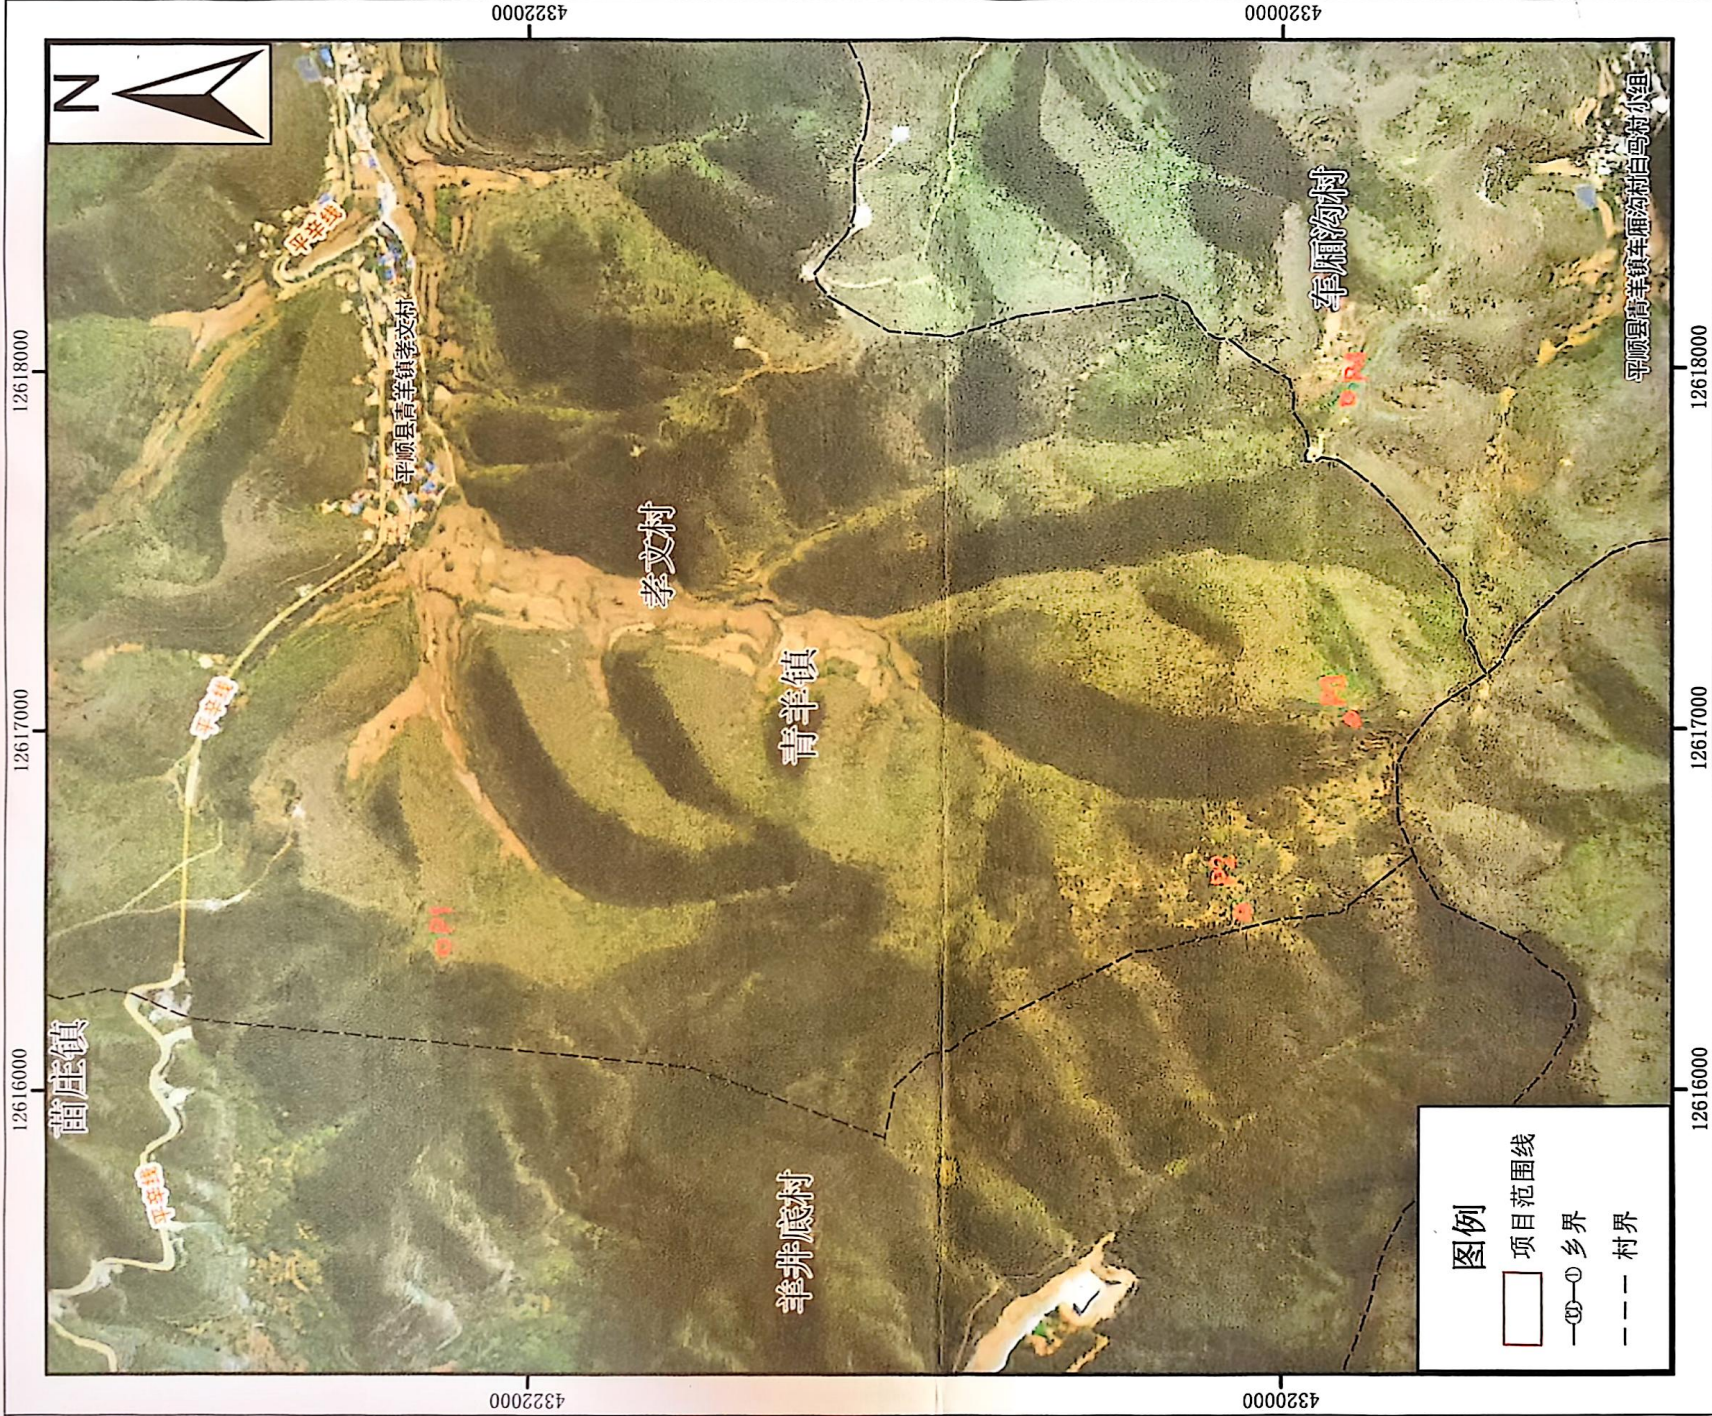

建设 王能全 扫描

项目概况

项目名称：长治高新区绿电园区一期项目

项目性质：新建项目

建设单位：长治山安智汇绿色能源有限公司

建设依据：山西省能源局《山西省能源局关于在长治市长治高新技术产

业开发区开展绿电园区建设试点工作的通知》（晋能源规发〔2025〕58号）

项目位置：山西省长治市平遥县青羊镇孝文村、车厘沟村

建设规模：4台6.25MW风机及4台箱式变压器组

用地规模：占地0.1904公顷，其中每台风机占地0.045公顷，每个箱变用地面积0.004公顷

编制单位：重庆何方城市规划设计有限公司

建设单位：长治山安智汇绿色能源有限公司

平遥县自然资源局