


# 中广核武乡150MW风光互补发电项目

选址方案图

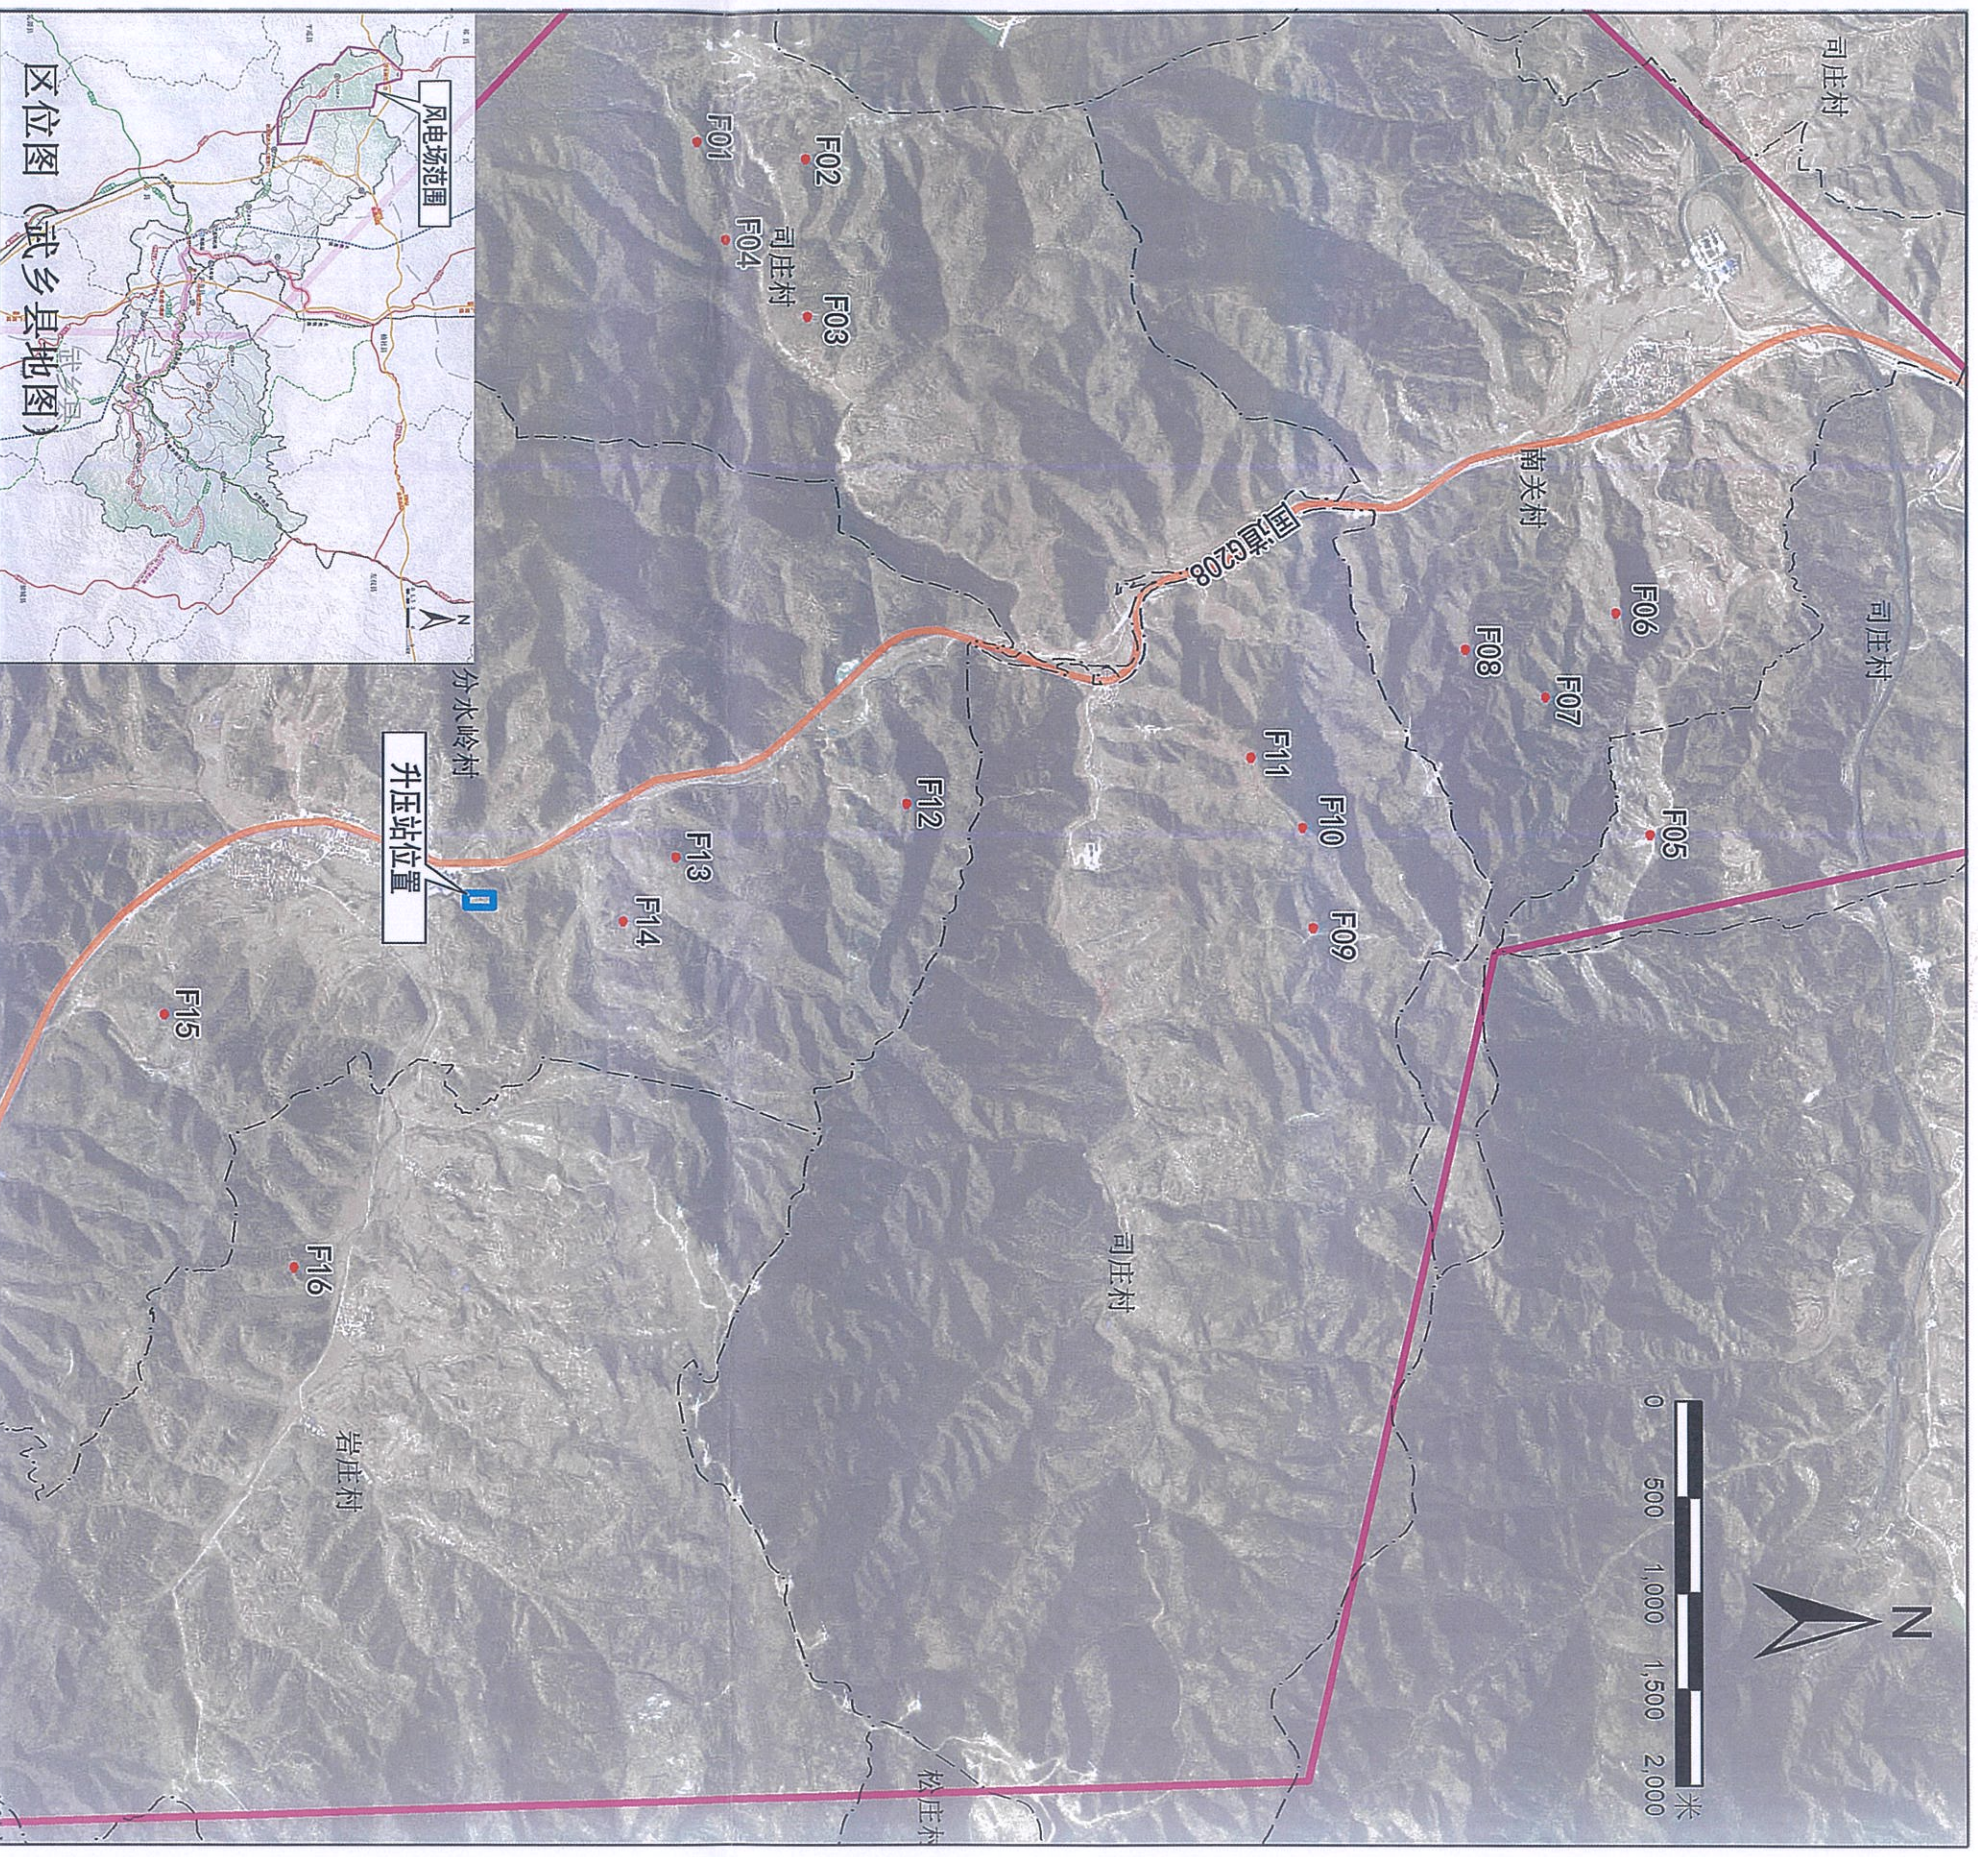

## 选址说明:

- 1.项目名称: 中广核武乡150MW风光互补发电项目。
- 2.建设单位: 中广核新能源(武乡)有限公司。
- 3.项目地点: 山西省长治市武乡县分水岭乡分水岭村、南关村、司庄村、岩庄村。
- 4.建设规模: 本项目建设规模150MW, 分为风力发电100MW、光伏发电50MW两部分。风电部分规划装机容量100MW, 一次建成。拟安装16台单机容量6.25MW风力发电机组, 新建一座220kV升压站。
- 5.用地面积: 总用地面积1.7644公顷, 其中升压站占地面积1.0044公顷, 风力发电机组占地面积0.7600公顷。

编制单位: 山西旭昇勘测规划设计有限公司

武乡县自然资源局

建设单位: 中广核新能源(武乡)有限公司