


华控电力屯留10万千瓦风力发电项目

选址方案图

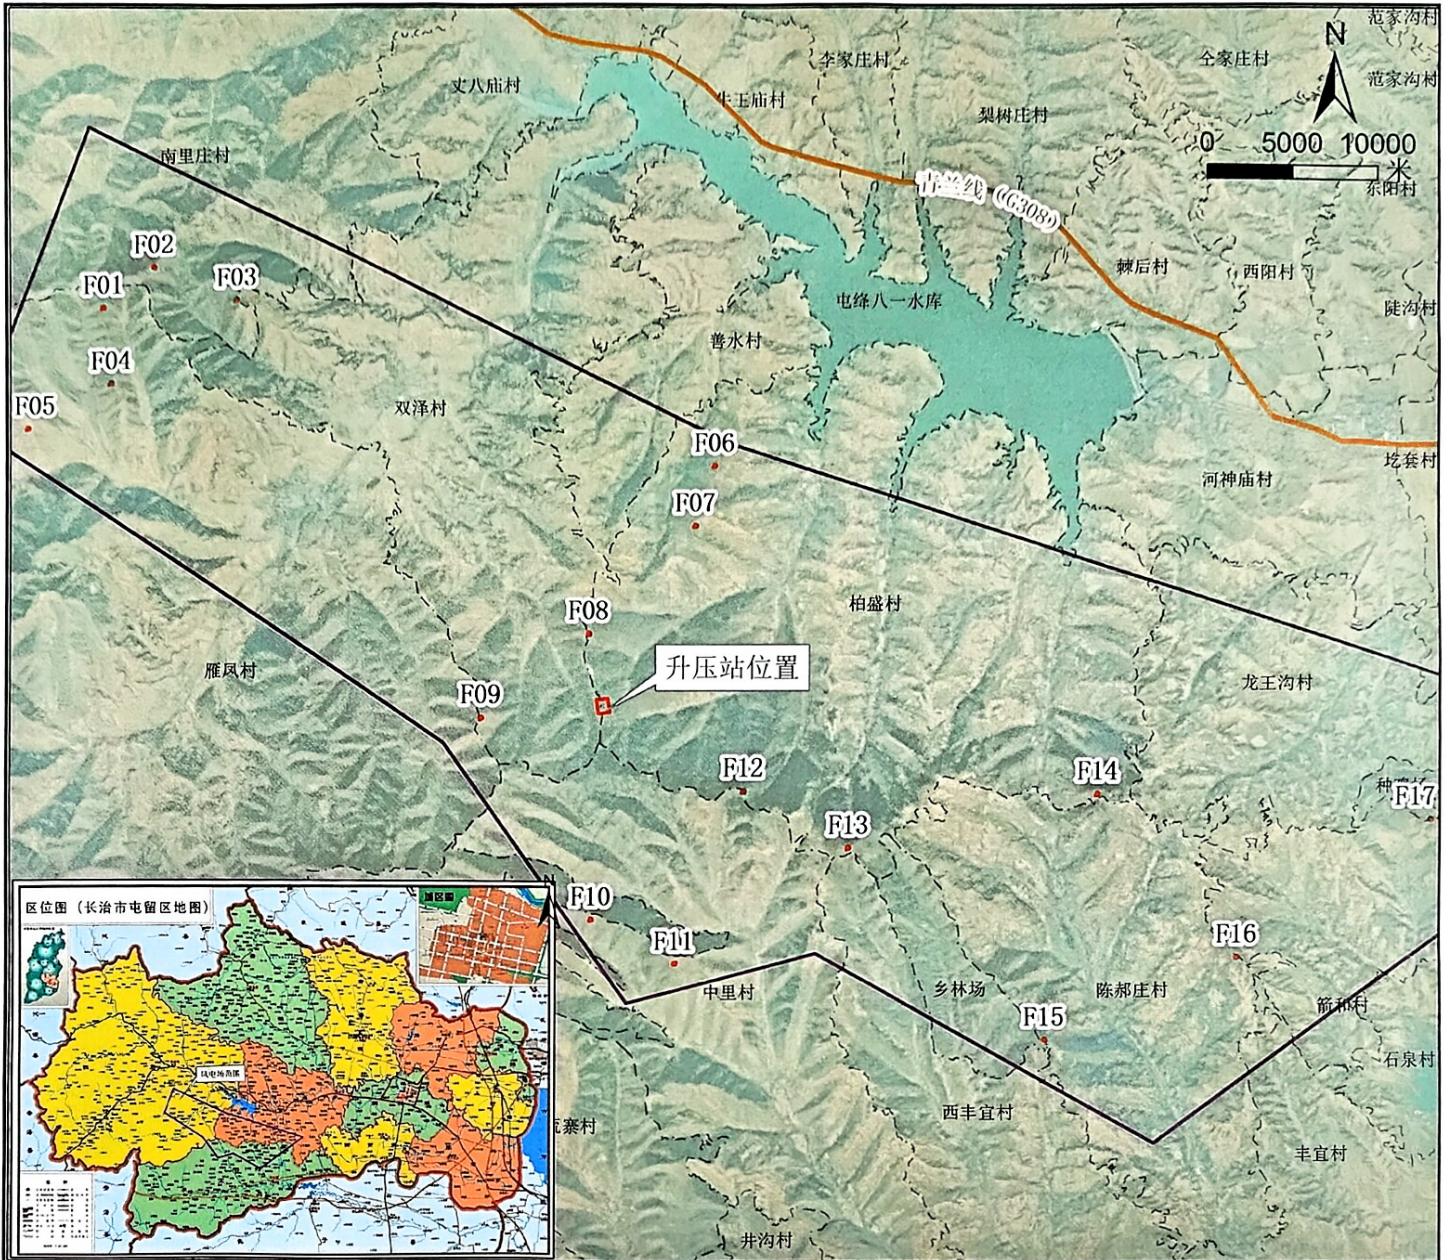

选址说明:

1. 项目名称: 华控电力屯留10万千瓦风力发电项目。
2. 建设单位: 华控电力(长治)新能源有限公司。
3. 项目地点: 山西省长治市屯留区河神庙乡柏盛村, 张店镇雁凤村、南里庄村、双泽村, 丰宜镇中里村、陈郝庄村、箭和村。
4. 建设规模: 本项目建设规模100MW, 一次建成。拟安装17台风力发电机组及配套箱变, 包括12台单机容量为6.25MW的风电机组和5台单机容量为5MW的风电机组。新建一座220kV升压站。
5. 用地面积: 总用地面积1.9702公顷, 其中升压站用地面积为1.1610公顷; 风力发电机组用地面积0.7650公顷; 箱式变压器用地0.0442公顷。

编制单位: 长平工程有限公司

长治市屯留区自然资源局

建设单位: 华控电力(长治)新能源有限公司